

An aerial photograph of a city, likely Sofia, Bulgaria, with architectural overlays. A blue semi-transparent band is positioned horizontally across the middle of the image, and a green semi-transparent band is positioned below it. The text is overlaid on these bands. The background shows a dense urban layout with buildings and streets.

Рафаил Влчевски

Куса биографија, достигнувања
релевантни за развојот и
афирмацијата на архитектурата и
урбанистичкото планирање

Куса биографија

- Роден: 26.11.1935 год.
- Дипломирал на Архитектонскиот отсек на Техничкиот факултет во Скопје во 1960 година на тема културен дом во Реонски центар Кисела Вода, кај проф. Борис Чипан.
- Магистрирал во Скопје во 1983 година со наслов на магистерскиот труд *Урбо-социолошки аспекти на домувањето* под менторство на проф. д-р Миодраг Јаниќ.
- По дипломирањето се вработил во Заводот за урбанизам и архитектура на град Скопје. Тука работел како проектант и раководител на атеље. Од 1989 до 1995год. бил директор на Заводот за урбанизам и архитектура на град Скопје.

Куса биографија

- Од 1995 до 2000 година работел во Јавното претпријатие за просторни и урбанистички планови на Р. Македонија.
- Се јавува како архитект со богато и разновидно творештво како од областа на урбанизмот така и од областа на архитектонското творештво.
- Се вбројува во градителите на ново Скопје. Забележително е неговото учество во креирање на архитектонско-урбанистичките пристапи во третирање на архитектонските ансамбли. Активно учествувал во изготвување на урбанистичките планови за град Скопје заедно со екипите на Доксијадес од Атина и Полсервис од Варшава на ГУП 1964/65 година и ОУП-Скопје од 1985 година. Бил раководител на рабтен тим за изготвување на Наврт-планот за градот Скопје 2002-2020 година.
- Учествувал на повеќе анонимни архитектонско-урбанистички конкурси на кои бил 14 пати првопласиран.


Признанија

За својата инвентивност во сложените архитектонско-урбанистички проекти и планови како и за својот придонес во оваа сфера, ги добил следните признанија:


- **1973 Повелба** од Собрание на град Скопје, за особени заслуги во обновата и изградбата на град Скопје
- **1973 Диплома** на урбанистичкиот сојуз на Југославија, за долгогодишна работа на развивање на урбанистичко-архитектонската мисла и струка
- **1986 Златна значка** на УСЈ, за особени заслуги во развојот на урбанистичкото творештво

Позначајни реализирани дела


- **1967** Архитектонско обликување на коритото на р. Вардар со крајбрежните зони, Скопје
- **1970** Пазариште во Куманово
- **1973** Повеќесемејните станбени објекти во населбата Гоце Делчев во Куманово
- **1976** Станбените комплекси во УЕ А1-1 во населбата Јане Сандаски во Скопје
- **1978** Повеќесемејни станбени објекти во УЕ А1-1 во населбата Јане Сандаски во Скопје
- **1978** Архитектонско обликување на коритото на р. Нишава со крајбрежните зони, Ниш
- **1980** Центарот на М.З. А1 во населбата Јане Сандаски во Скопје
- **1981** Центарот на М.З. А2 во населбата Јане Сандаски во Скопје
- **1987** Банатска банка Зрењанин (со д.и.а. Благој Колев)
- **1997** Деловниот објект Палата Македонија во Скопје (со д.и.а. Наташа Влчевска)

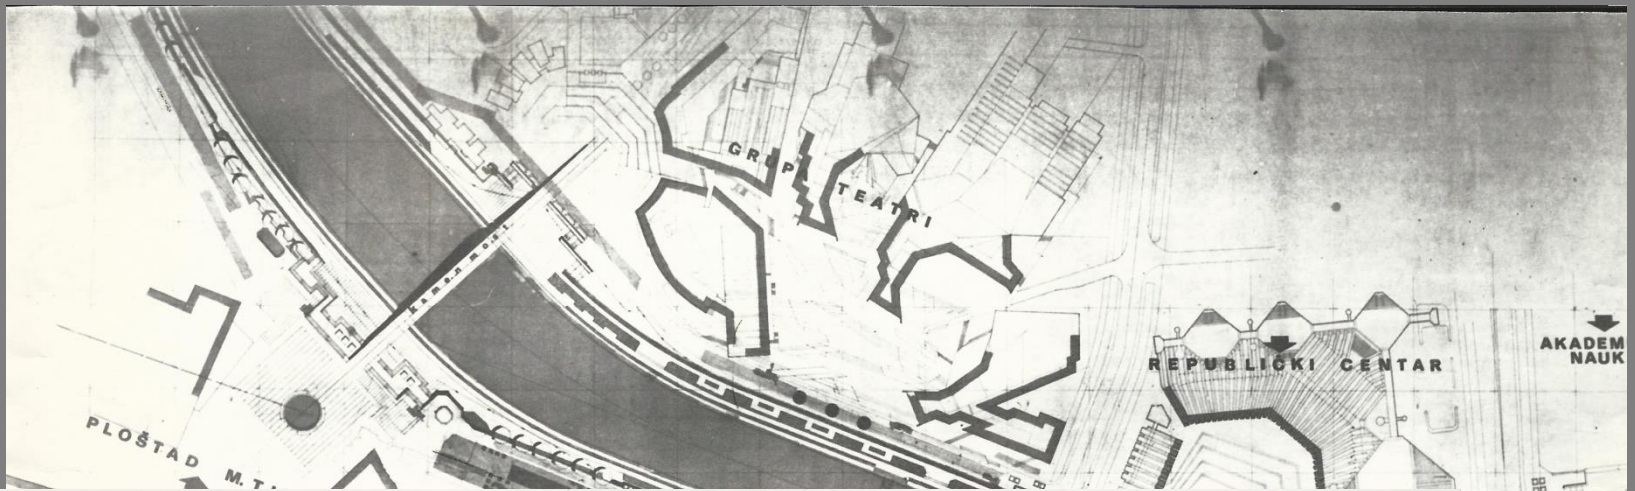

poprečen. presek A-A
M-1:200

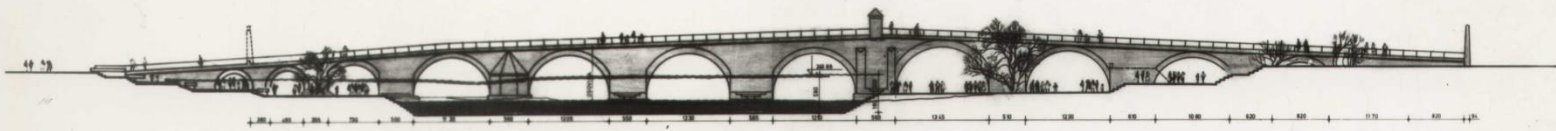

poprečen presek DETALJ
M-1:100

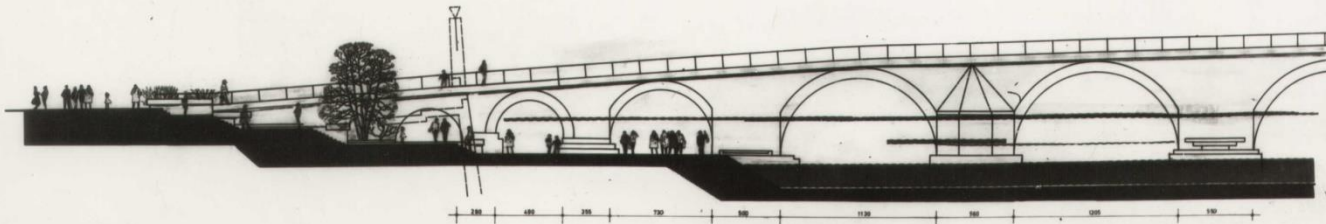

Регулација на коритото на река Вардар во Скопје

Позначајни награди

- Идејно решение на Електро-машинскиот и Технолошкиот факултет во Скопје - Југословенски конкурс - 1 награда (со д.и.а. Л. Лагудин и д.и.а. А.Банчотовски)
- Урбанистичко решение на “Центар на Бања Лука” - Југословенски конкурс- 1 награда (со д.и.а. Д. Ванов)
- Идејно архитектонско решение на “Дом на техниката, младината и пионерите” во Скопје - Југословенски конкурс- 1 награда (со д.и.а. Мачкиќ и д.и.а. Д. Ванов)
- Идејно архитектонско решение на комплексот “Градски снабдувачки центар – Бит Пазар” во Скопје - Југословенски конкурс - 1 награда (со д.и.а. Д. Ванов)
- Идејно урбанистичко решение на комплексот “Центар на Куманово” со архитектонско решение на “Домот на култура”-Југословенски конкурс- 1 награда (со д.и.а. Д. Ванов)

Позначајни награди

- Идејно архитектонско решение на комплексот “Реонски снабдувачки центар - Идадија” во Скопје, Повикан конкурс - 2 награда
- Идејно урбанистичко решение на потегот “Калемегдан - Славија” - Белград Југословенски конкурс, 1 група на откуп (со д.и.а. Мачкиќ и д.и.а. Д. Ванов)
- Идејно урбанистичко решение на “Центар на Винковци” Југословенски конкурс - 2 награда (со д.и.а. Д. Ванов)
- Идејно урбанистичко решение на “Центар на Битола” со архитектонско решение на Театар, Југословенски конкурс, откупен труд (со д.и.а. Д. Ванов)
- Идејно архитектонско решение на објектот на “Интеримпекс” – Скопје, Југословенски конкурс - откупен труд (со д.и.а. Мачкиќ)
- Идејно урбанистичко решение на населбата “Капиштец” во Скопје, Повикан конкурс - 1 награда (член на тим)

Позначајни награди


- Идејно архитектонско решение на објектот на “Национална библиотека” – Скопје, Југословенски конкурс-откупен труд
- Споменик на паднатите борци во Велес, Југословенски конкурс, обештетен
- Идејно урбанистичко решение на “Центар на Краљево” Југословенски конкурс, откупен труд
- Идејно урбанистичко решение на реонот “Аеродром” во Скопје, Повикан конкурс, обештетен
- Идејно решение за Мотел во Брезовица, Повикан конкурс - 1 награда
- Идејно решение на Градско собрание на Град Скопје со урбанистичко решение на Центарот, Повикан конкурс(со д.и.а. Б. Колев)

Позначајни награди



- Идејно решение на Стоковна куќа во Качаник - 2 награда
- Урбанистичко – архитектонско решение за деловно станбен комплекс Чоробенско ќоше во централното градско подрачје-Куманово-Откуп (со д.и.а. Н. Влчевска)
- Конкурс за изработка на Урбанистичко решение за Републички центар – Скопје (со д.и.а. Н. Влчевска)
- Конкурс за Урбанистичко – архитектонско решение на соборен храм Св. Спас –Приштина- Југословенски конкурс - Откуп-(со д.и.а. Н. Влчевска)
- Конкурс за изработка на Идејно архитектонско решение за деловните објекти Призренска 1а и балкон 2 и урбанистичко решение на дел од Теразиски тераси-Белград-југословенски конкурс – Откуп - (со д.и.а. Н. Влчевска)

Идејно решение за центар за снабдување Бит пазар-Скопје


Урбанистичко решение на центарот на Бања Лука

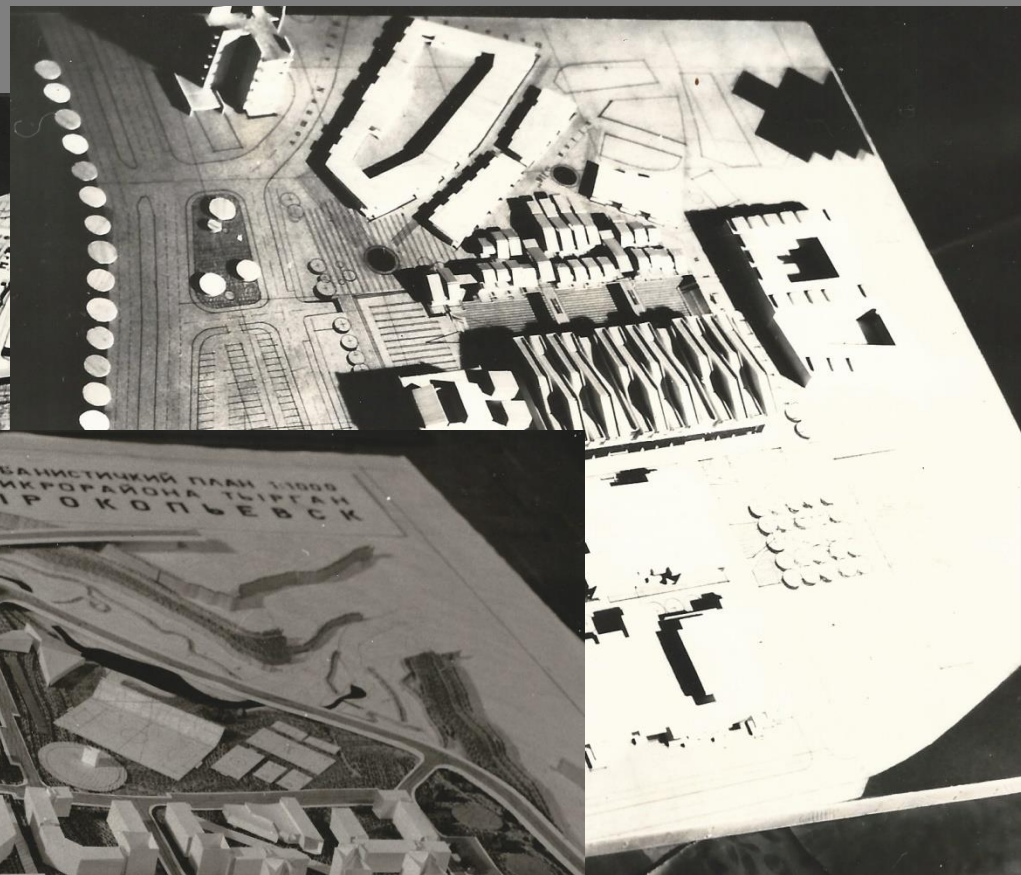

Урбанистичко решение на микрореон во Прокопјевск-Русија

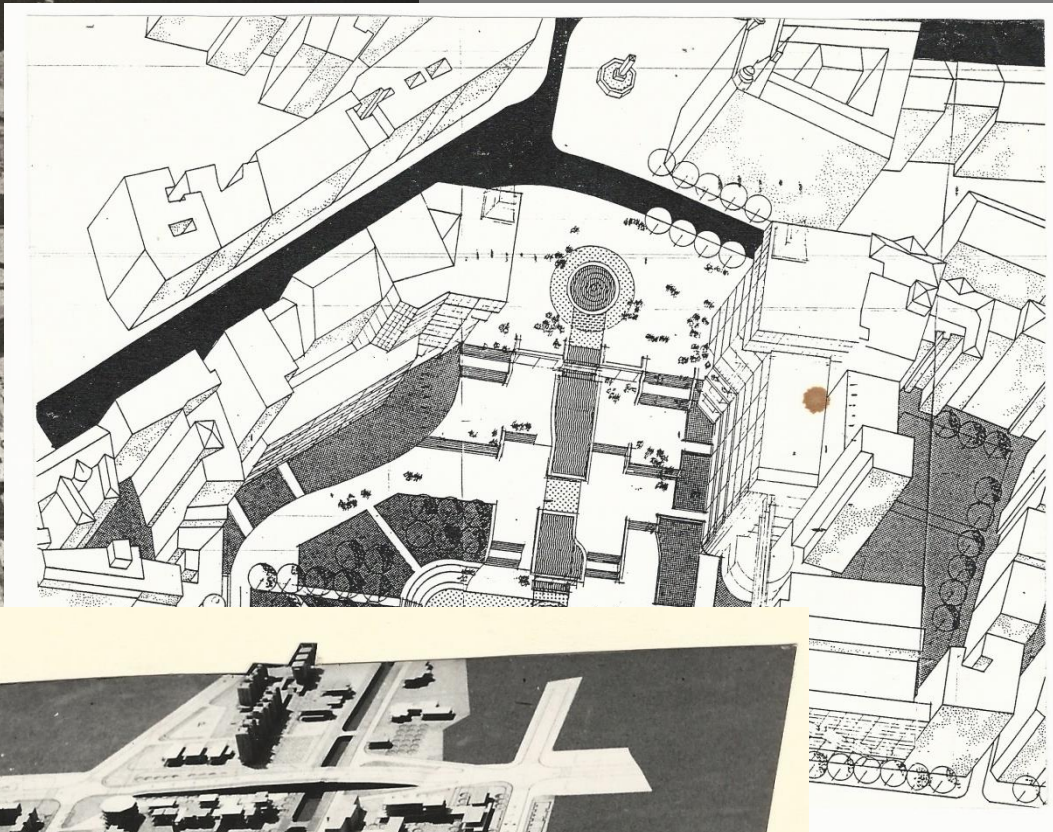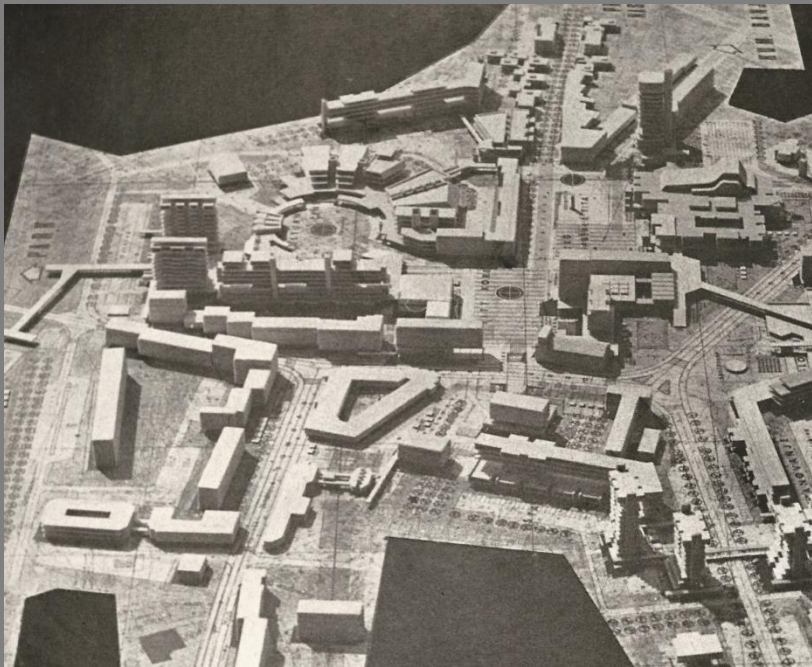

Урбанист
центарот

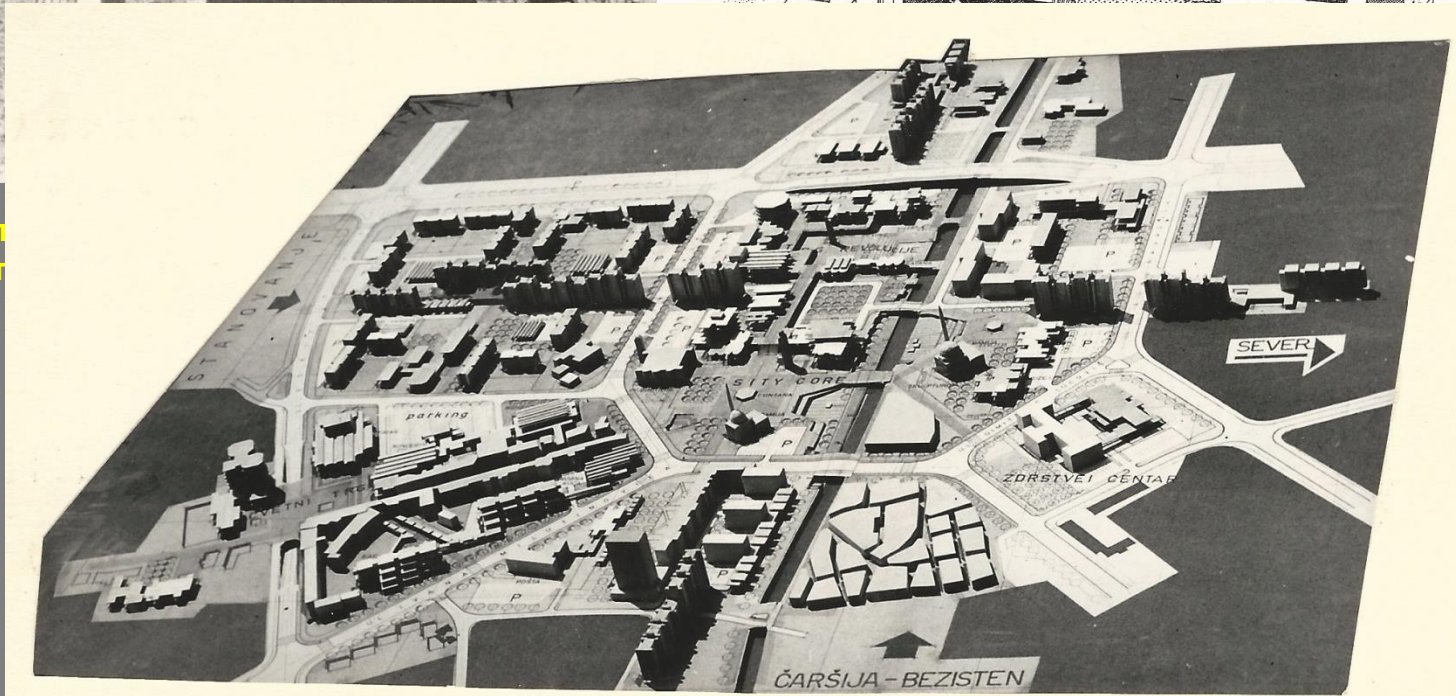

е за Теразиска
ераса-Белград